

Dražobná spoločnosť, a.s.  
Zeleninárska 6  
821 08 Bratislava

Bratislava 15.10.2018

Vyjadrenie k existencii elektroenergetických zariadení – zákres.

Vážená pani Frimmerová,

požiadali ste nás o umiestnenie elektrických vedení a zariadení podľa priloženej prílohy na par. č. 2060/2 katastrálne územie Pezinok.

V mene spoločnosti Západoslovenská distribučná, a.s., zasielame Vám potvrdenú situáciu daného územia s orientačným vyznačením trasy našich elektrických vedení a zariadení.

Žiadame rešpektovať všetky energetické zariadenia v majetku Západoslovenská distribučná, a.s.. (silové aj oznamovacie) a dodržať ich ochranné pásma podľa § 43 zákona 251/2012 Z. z. o energetike a jeho noviel. Pre umiestnenia elektrických vedení požiadajte o vytýčenie elektrických vedení priamo v teréne /aj hĺbkovo/ Tím sieťových služieb VN a NN Bratislava, Čulenova 6 z vytyčovacím protokolom týchto vedení a zariadení.

Toto stanovisko nenahrádza vyjadrenie vlastníka/spoluvlastníka pozemku Západoslovenská distribučná/Západoslovenská energetika, a.s.


S pozdravom

Západoslovenská distribučná, a.s.  
118  
BRATISLAVA

Ing. Michal Vajanský  
Vedúci správy ener. zariadení  
Západoslovenská distribučná, a.s.

Jozef Vorel  
Špecialista správy ener. zariadení  
Západoslovenská distribučná, a.s.

1/1

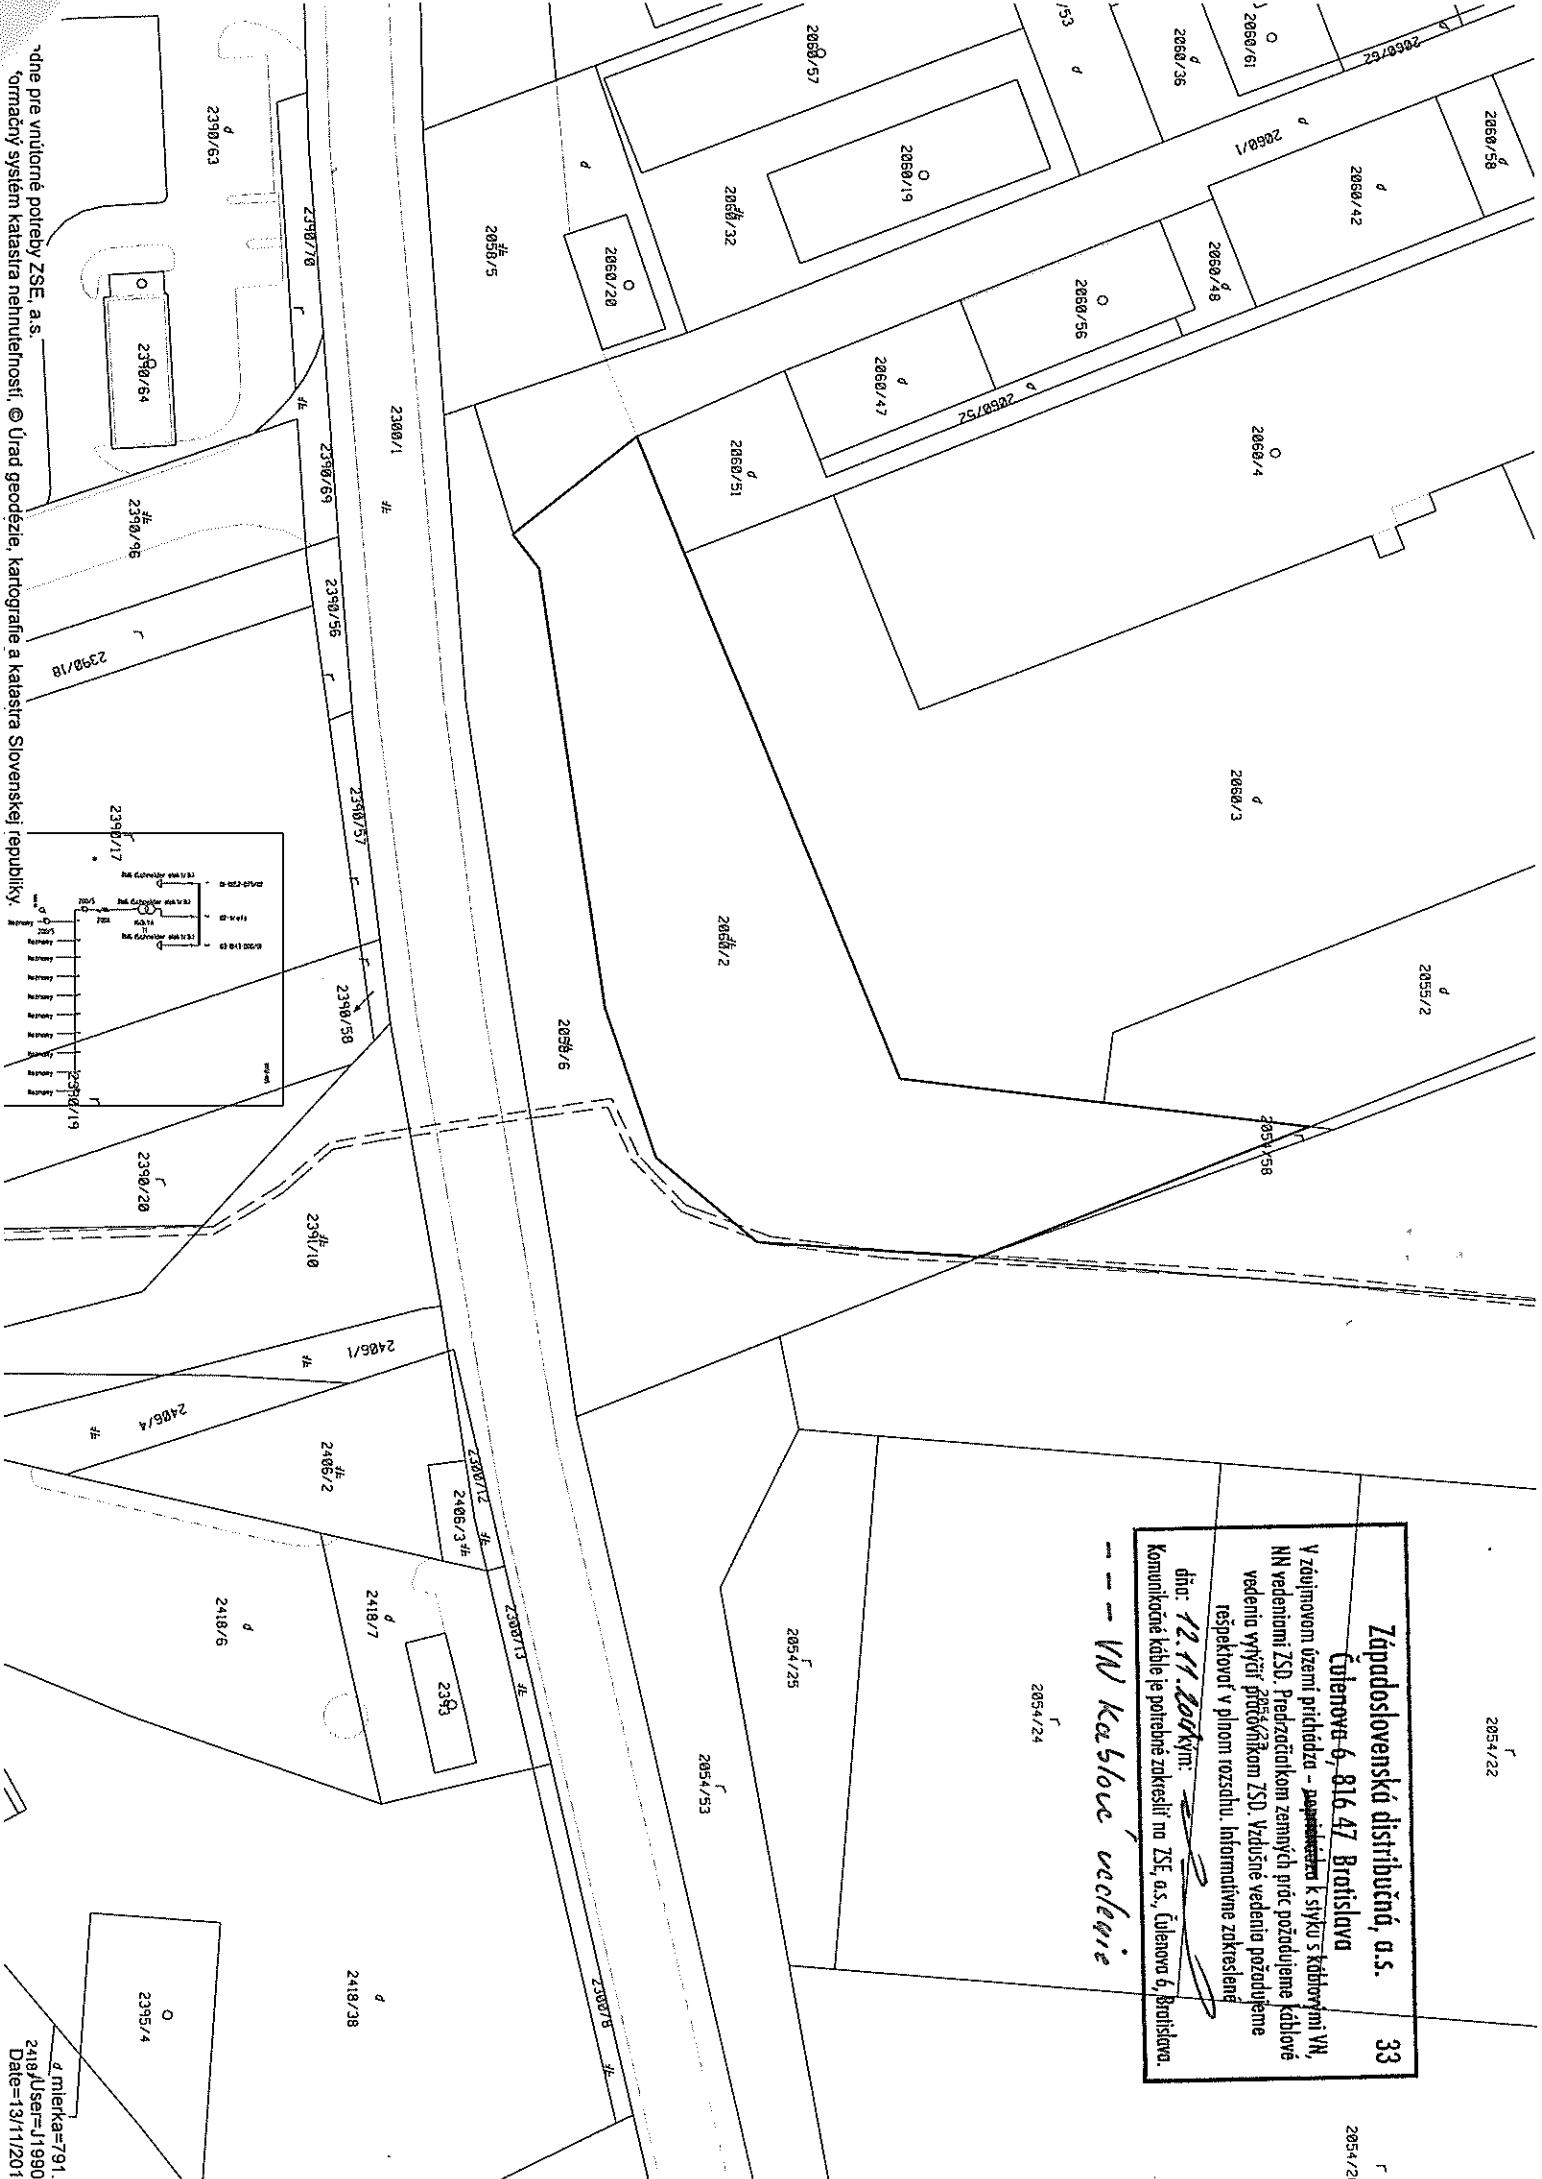

**Západoslovenská distribučná, a.s.** 33  
 Čítenova 6, 816 47 Bratislava  
 V zmluvnom území prichádza - ~~predstavuje~~ k sýtku s káblovými VN, NN vedeniami ZSD. Predzadátkom zemných prác požadujeme káblové vedenia vytyčiť ~~prírodným~~ ZSD. Vzdúšne vedenia požadujeme respektovať v plnom rozsahu. Informatívne zakreslenie dát: 12.11.2018  
 Komunikačné káble je potrebné zakresliť na ZSE, a.s., Čítenova 6, Bratislava.  
 --- VN káblové vedenie

chde pre vnútorné potreby ZSE, a.s.  
 'omačný systém katastra nehnuteľností. © Úrad geodézie, kartografie a katastra Slovenskej republiky.

d.mierka=791.0  
 2418/USER=119900  
 Date=13/11/2018